CÂMARA MUNICIPAL DE FRONTEIRA - MG

In CUBUS arquitetura.engenharia

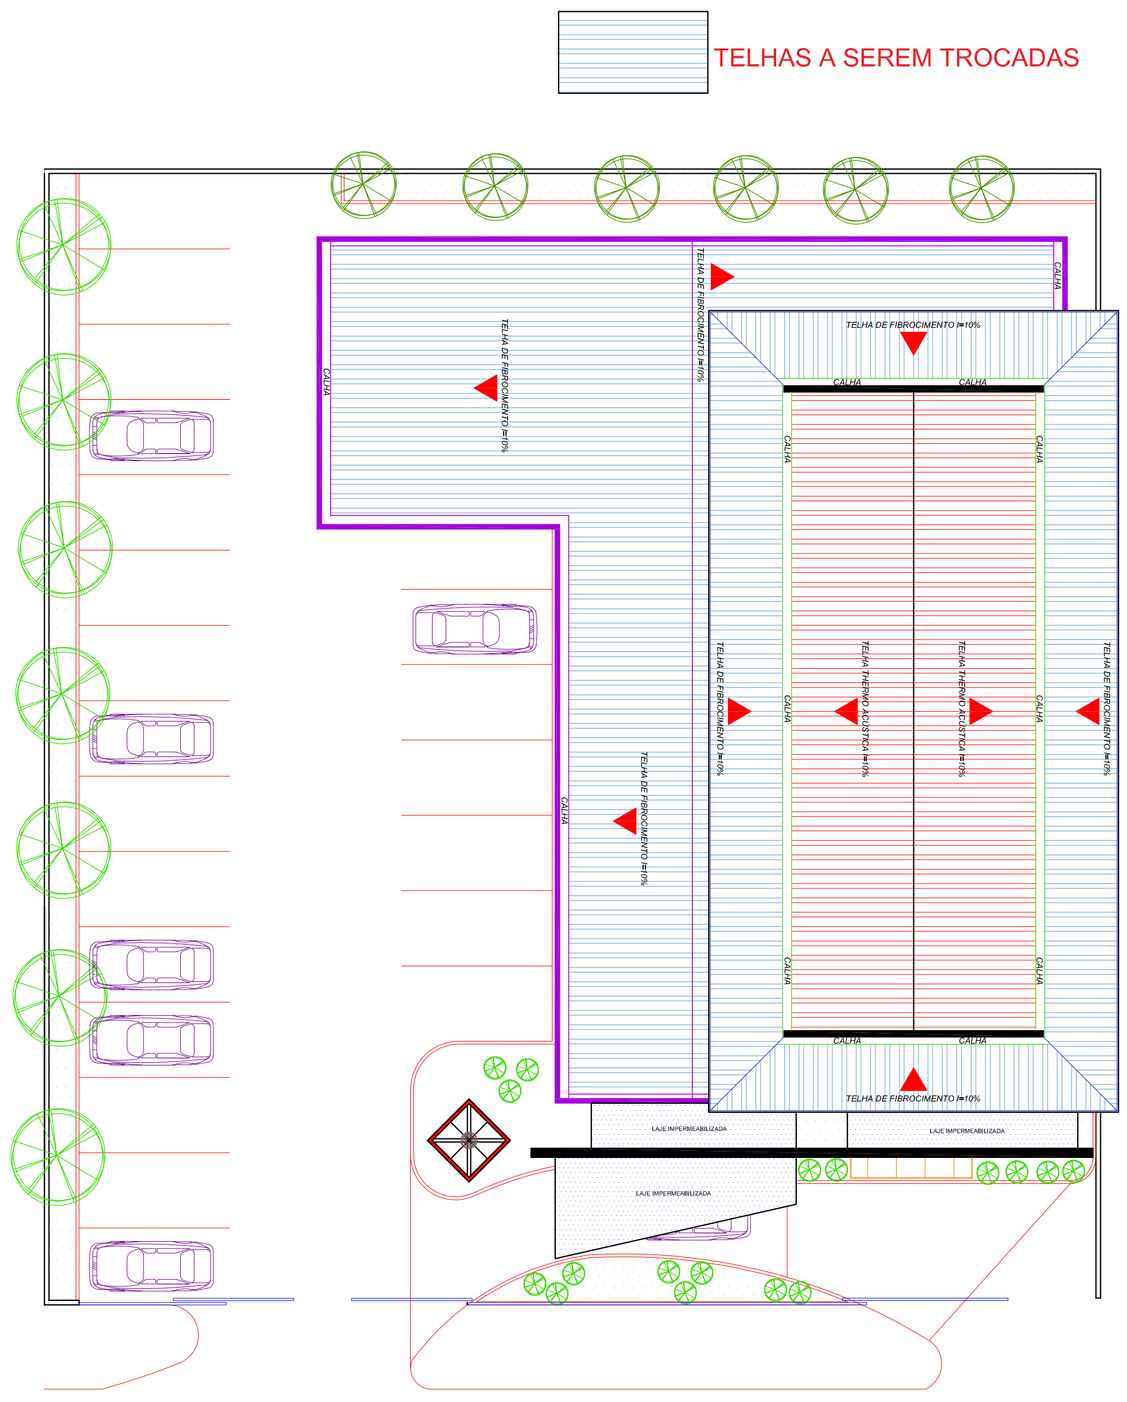

AVENIDA MINAS GERAIS

PLANTA COBERTURA
CÂMARA MUNICIPAL DE FRONTEIRA MG
ESC [1|100]

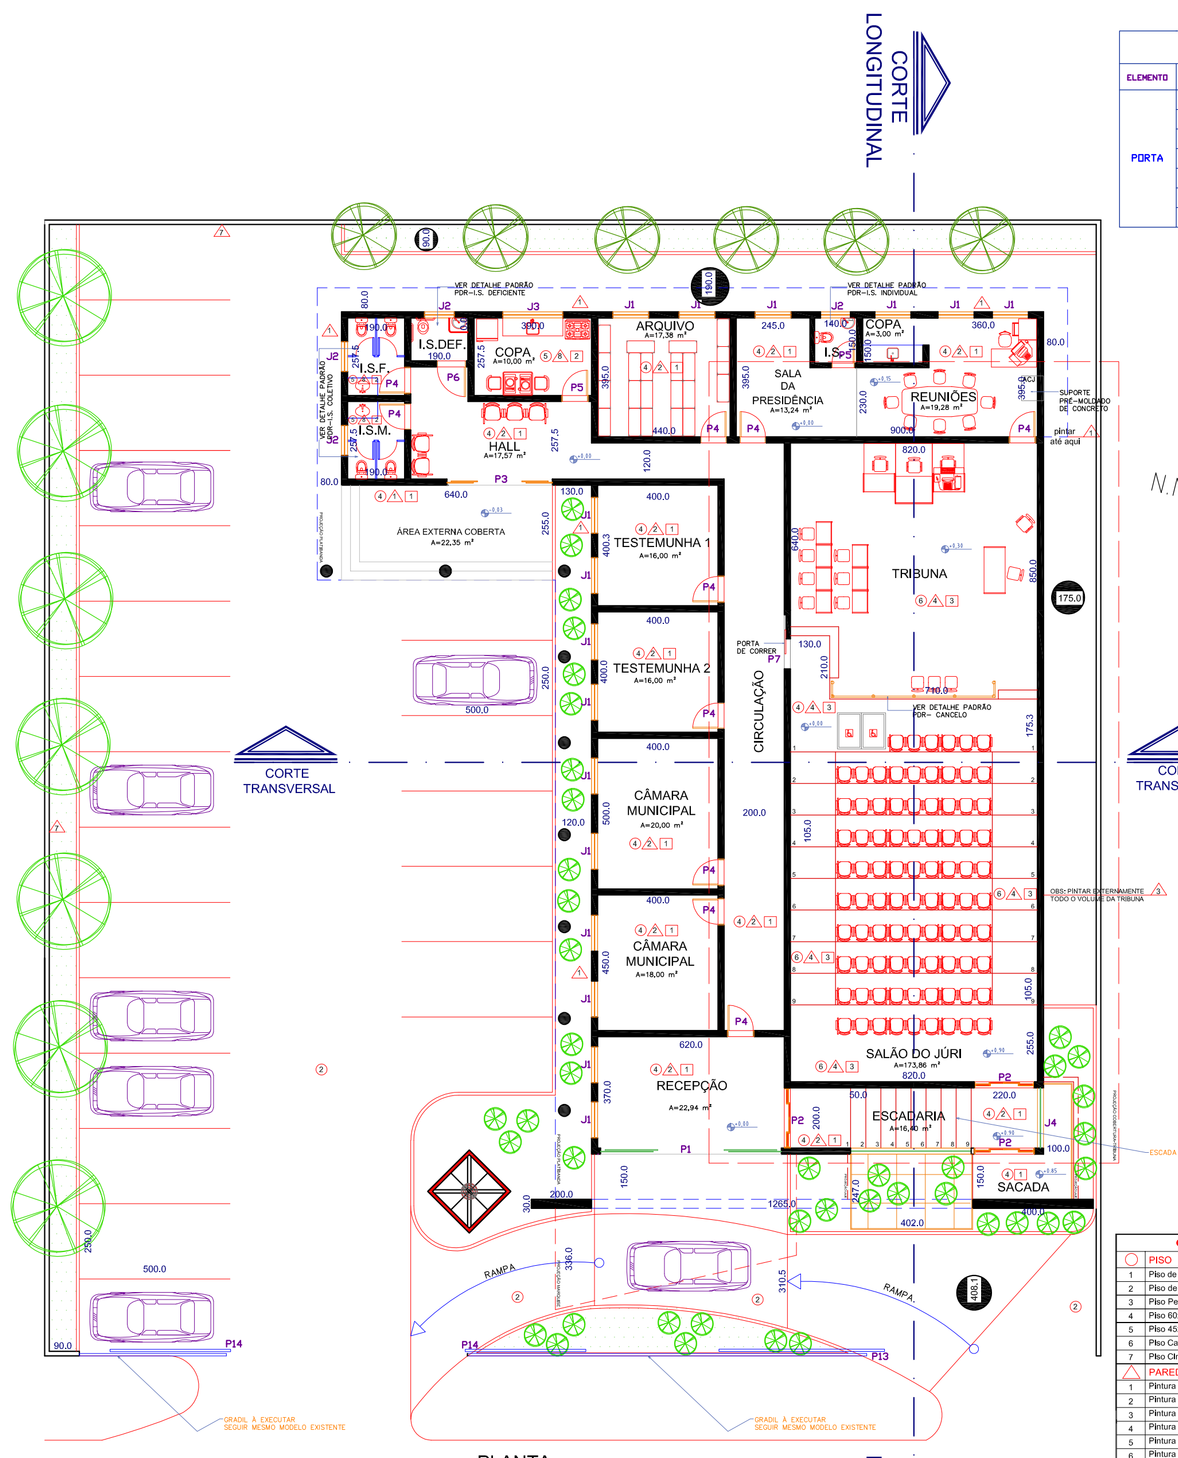

PLANTA
CÂMARA MUNICIPAL DE FRONTEIRA MG
ESC [1|100]

QUADRO DE ESQUADRIAS I						
ELEMENTO	MATERIAL	REF. (Nº)	DIMENSÕES LARGURA	DIMENSÕES ALTURA	QUANTIDADE	TIPO
PORTA	BLINDEX	P1	600	250	01	CORRER
	BLINDEX	P2	200	210	03	CORRER
	BLINDEX	P3	350	210	01	CORRER
	MADEIRA	P4	90	210	10	ABR.
	MADEIRA	P5	80	210	02	ABR.
	MADEIRA	P6	100	210	01	ABR.
	MADEIRA	P7	100	210	01	CORRER

QUADRO DE ESQUADRIAS II							
ELEMENTO	MATERIAL	REF. (Nº)	DIMENSÕES LARGURA	DIMENSÕES ALTURA	DIMENSÕES PEITORIL	QUANTIDADE	TIPO
JANELA	FERRO	J1	120	100	110	16	MAXIM-AR
	FERRO	J2	100	50	190	04	MAXIM-AR
	FERRO	J3	200	100	110	01	CORRER
	BLINDEX	J4	200	280	–	01	FIXO

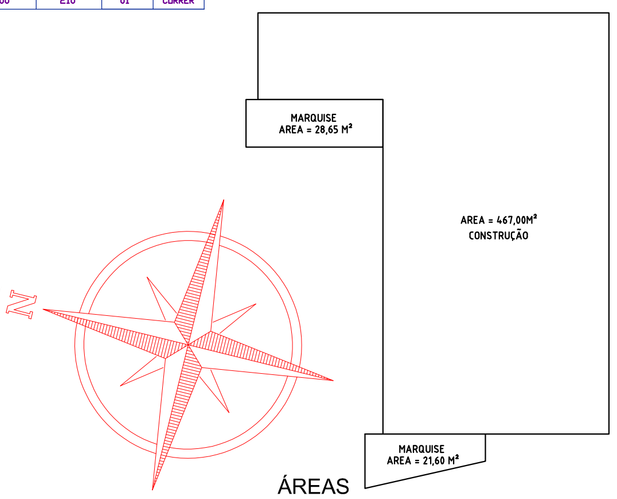

ÁREAS
CÂMARA MUNICIPAL DE FRONTEIRA MG
ESC [1|200]

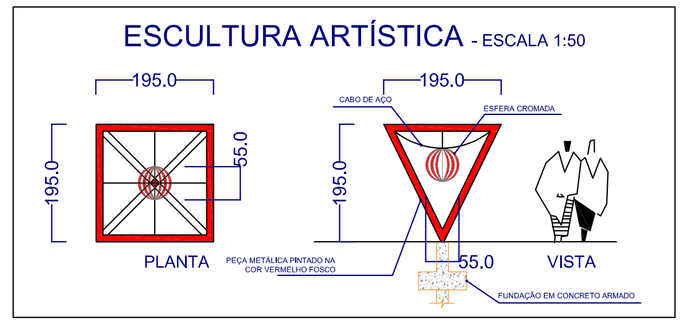

QUADRO DE ACABAMENTOS	
	PISO
1	Piso do Concreto Retangular Intertravado • Cor Amarelo
2	Piso do Concreto Retangular Intertravado • Cor Cinza Claro ou Asfalto
3	Piso Pedra Portuguesa Branca • Calçada Frontal
4	Piso 60x60 cm Porcelanato cor marfim PEI • 5
5	Piso 40x45 cm antiderrapante cor branco PEI • 4
6	Piso Carpete de Madeira • cor Marfim Tropical
7	Piso Cimentado
	PAREDE
1	Pintura PVA látex 100% acrílico na cor D 030 CT (externo) • Marca SUVINIL
2	Pintura PVA látex 100% acrílico na cor C 002 EP CT (interno) • Marca SUVINIL
3	Pintura PVA látex 100% acrílico na cor E 074 CT (externo) • Marca SUVINIL
4	Pintura PVA látex 100% acrílico na cor A 074 F E CT (interno) • Marca SUVINIL
5	Pintura PVA látex 100% acrílico na cor D 166 CT (externo) • Marca SUVINIL
6	Pintura PVA látex 100% acrílico na cor B 006 F E EP (interno) • Marca SUVINIL
7	Pintura PVA látex 100% acrílico na cor D 154 CT (muro em geral) • Marca SUVINIL
8	Azulejo • Branco • 30x30 cm PEI • 3
	TETO
1	Pintura PVA látex 100% acrílico na cor Branco Neve • Marca SUVINIL
2	Pintura Esmalte Sintético • cor Gelo • Marca SUVINIL
3	Forro de Madeira Ondulado • ver corte longitudinal

NOTA:
1- O GRADIL FRONTAL SERÁ PINTADO NA COR BRANCO FOSCO
2- AS ESQUADRIAS METÁLICAS SERÃ PINTADO EM BRANCO FOSCO
3- SERÁ UTILIZADO BLINDEX FUMÊ 50% NAS ÁREAS ESPECIFICADAS NO PROJETO.

CANTEIRO CENTRAL

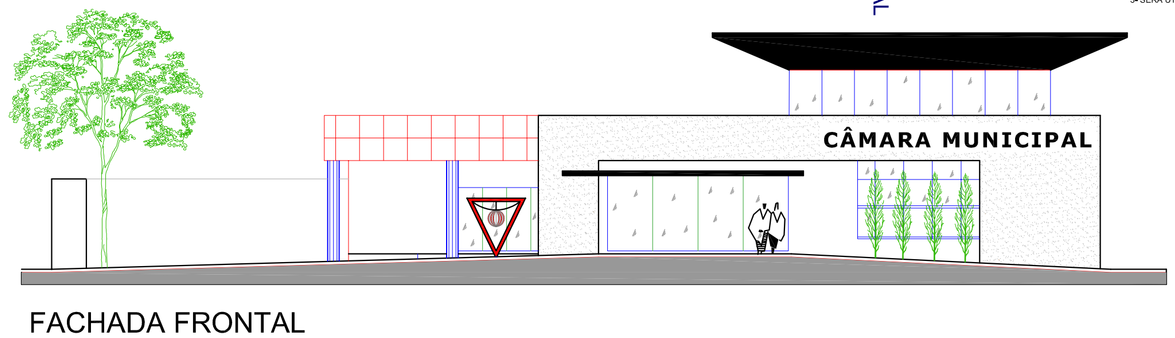

FACHADA FRONTAL
CÂMARA MUNICIPAL DE FRONTEIRA MG
ESC [1|100]

In CUBUS arquitetura.engenharia

PROJETO ARQUITETÔNICO

FOLHA 1/2

Contratação de empresa especializada no ramo de engenharia para Execução de obras referente à Reforma do Prédio da Câmara Municipal situado na Av. Minas Gerais , Centro, FRONTEIRA/MG
CÂMARA MUNICIPAL DE FRONTEIRA

ENDEREÇO			
AVENIDA MINAS GERAIS	135	CENTRO	FRONTEIRA MG
LOCAL	QUADRA	BAIRRO	CIDADE ESTADO

CONTEÚDO: PLANTA BAIXA, PLANTA COBERTURA , FACHADA FRONTAL, DETALHE ESCULTURA E METRAGEM DE ÁREAS
ESCALAS: INDICADAS

SITUAÇÃO-BAIRRO

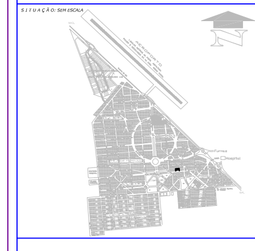

PROPRIETÁRIO	CÂMARA MUNICIPAL DE FRONTEIRA
AUTOR DO PROJETO	
C.R.E.A.	ALEX ALESSANDRO BORGES SOUZA
A.R.T.	CREA-MG 68581/D
AUTOR DO PROJETO	
C.R.E.A.	
A.R.T.	
DATA	FRONTEIRA - MG 17 / AGOSTO / 2021.

ÁREAS	
ÁREA DO TERRENO (35,00 x 56,00)	1,230,00 M²
ÁREA A CONSTRUIR	513,26 M²

P. M. F.

C. R. E. A.

I. N. S. S. | A. E. A. P.

DIREITOS AUTORAIS SOB A RESOLUÇÃO 453/2000