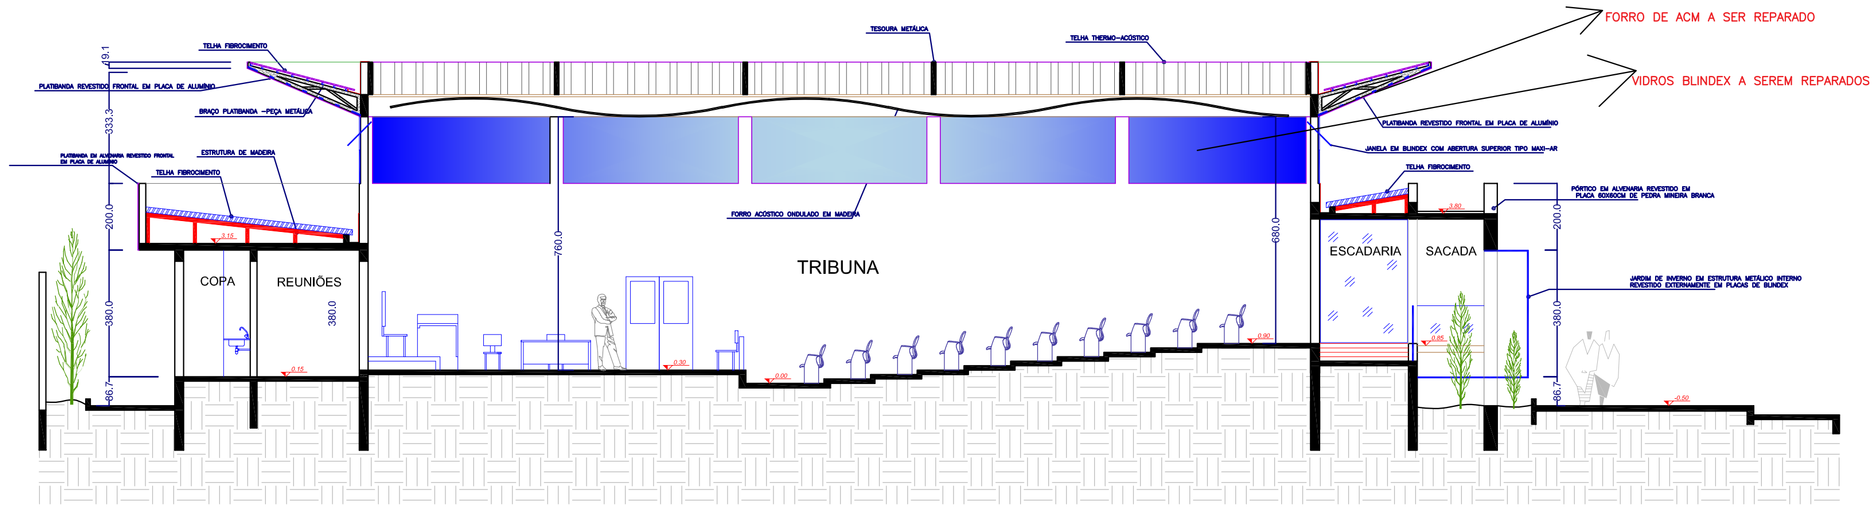

CORTE LONGITUDINAL

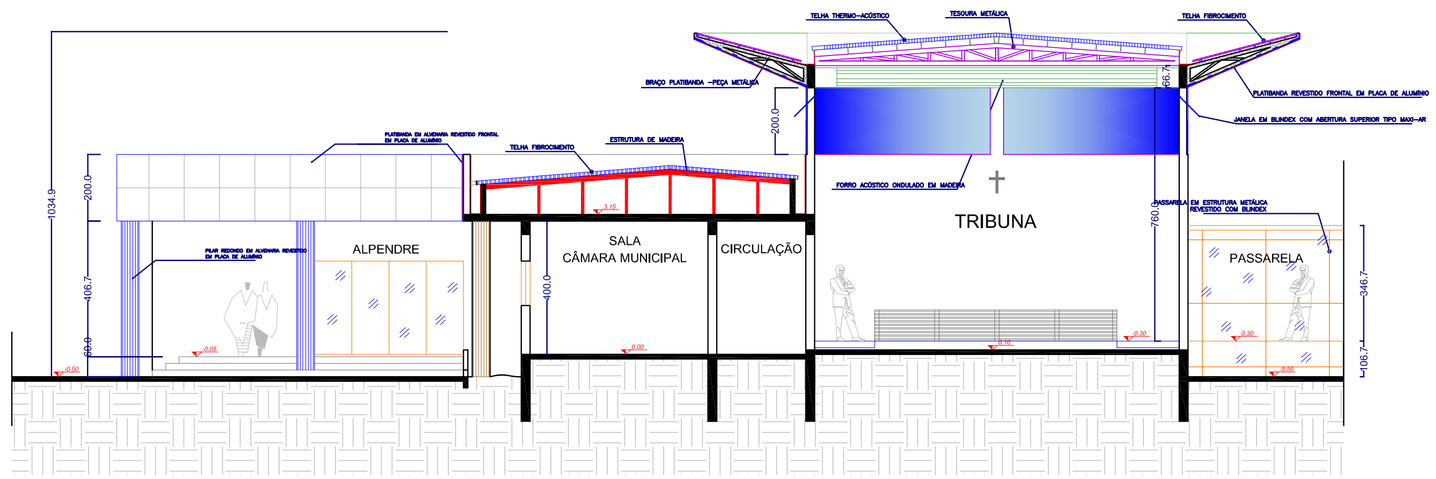

CORTE TRANSVERSAL

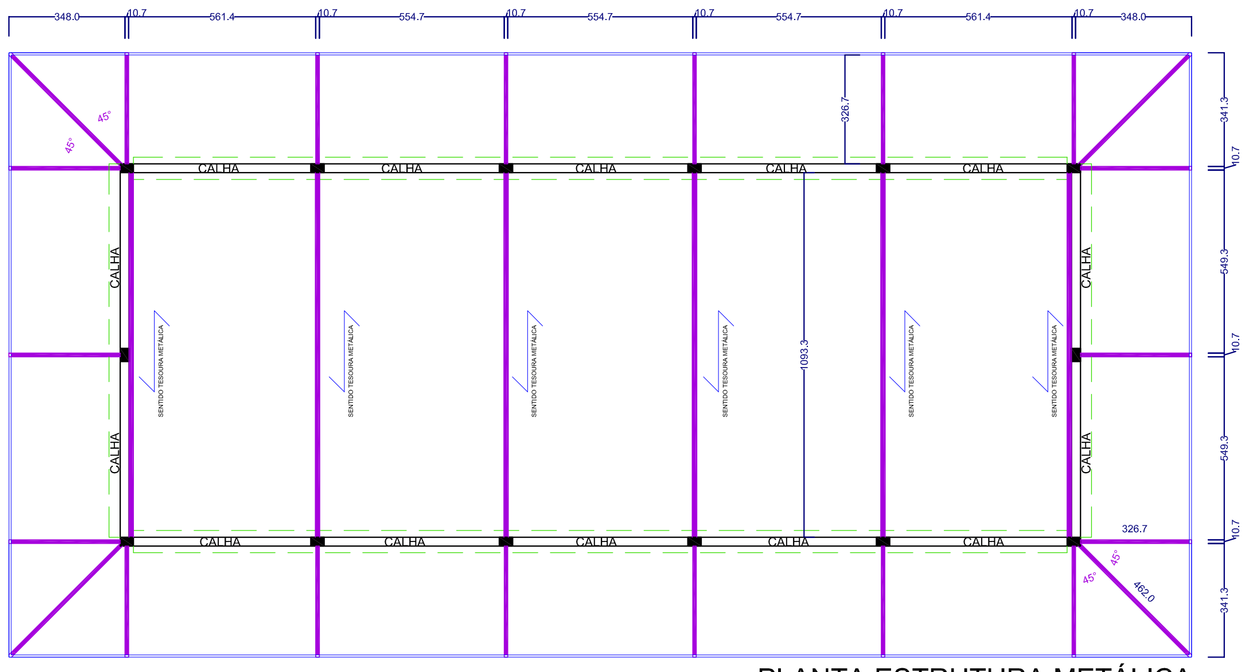

PLANTA ESTRUTURA METÁLICA

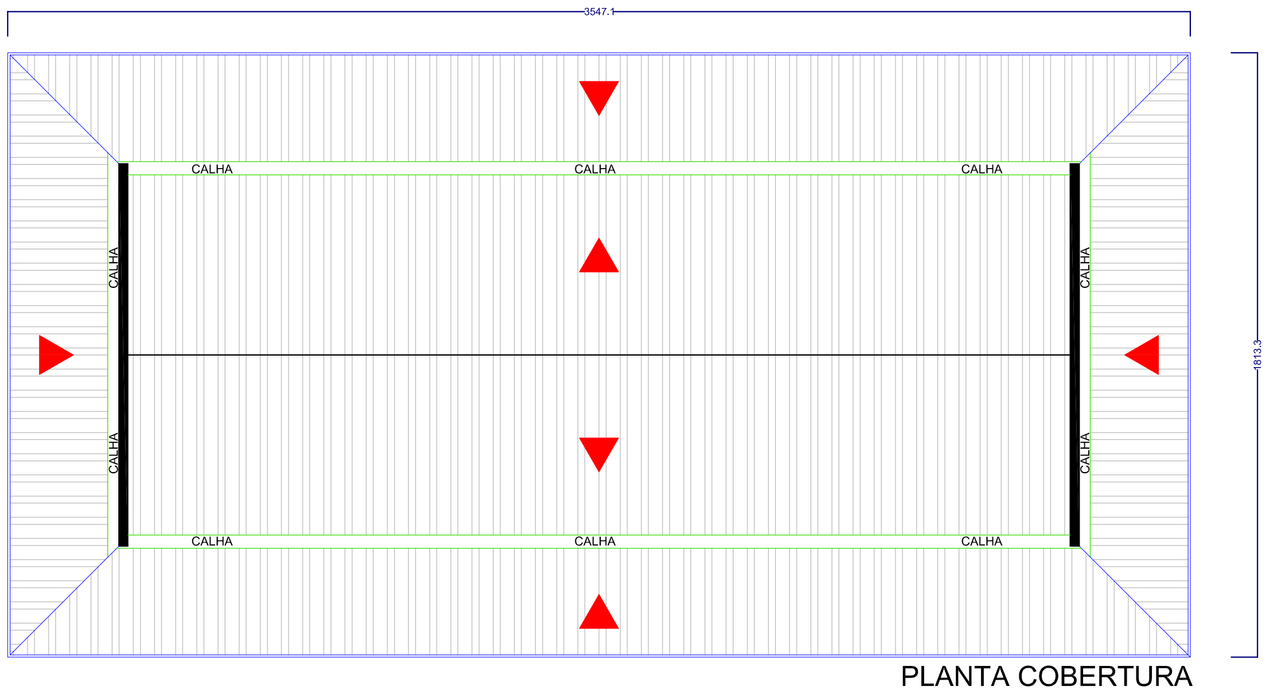

PLANTA COBERTURA

CÂMARA MUNICIPAL DE FRONTEIRA - MG

In CUBUS arquitetura.engenharia

DIREITOS AUTORAIS SOB A RESOLUÇÃO 453/2000

In CUBUS arquitetura.engenharia

PROJETO ARQUITETÔNICO

FOLHA 2/2

Contratação de empresa especializada no ramo de engenharia para Execução de obras referente à Reforma do Prédio da Câmara Municipal situado na Av. Minas Gerais , Centro, FRONTEIRA/MG

CÂMARA MUNICIPAL DE FRONTEIRA

ENDEREÇO:				
AVENIDA MINAS GERAIS	135	CENTRO	FRONTEIRA	MG
LOCAL	QUADRA	BAIRRO	CIDADE	ESTADO

CONTEÚDO: CORTES,DETALHAMENTO DE COBERTURA

ESCALAS: 1:75

SITUAÇÃO SEM ESCALA

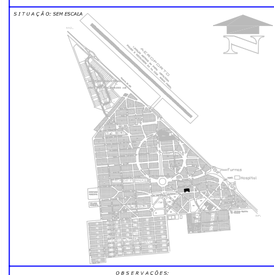

PROPRIETÁRIO	CÂMARA MUNICIPAL DE FRONTEIRA
AUTOR DO PROJETO	
C.R.E.A	ALEX ALESSANDRO BORGES SOUZA
A.R.T	CREA-MG 68581/D
AUTOR DO PROJETO	
C.R.E.A	
A.R.T	
DATA	FRONTEIRA - MG 17 / AGOSTO / 2021.

OBSERVAÇÕES

AREAS

ÁREA DO TERRENO (35,00 x 38,00)	1.330,00 M²
ÁREA A CONSTRUIR	517,26 M²

P.M.F.

C.R.E.A.

I.N.S.S. | A.E.A.F.